




# Cottage

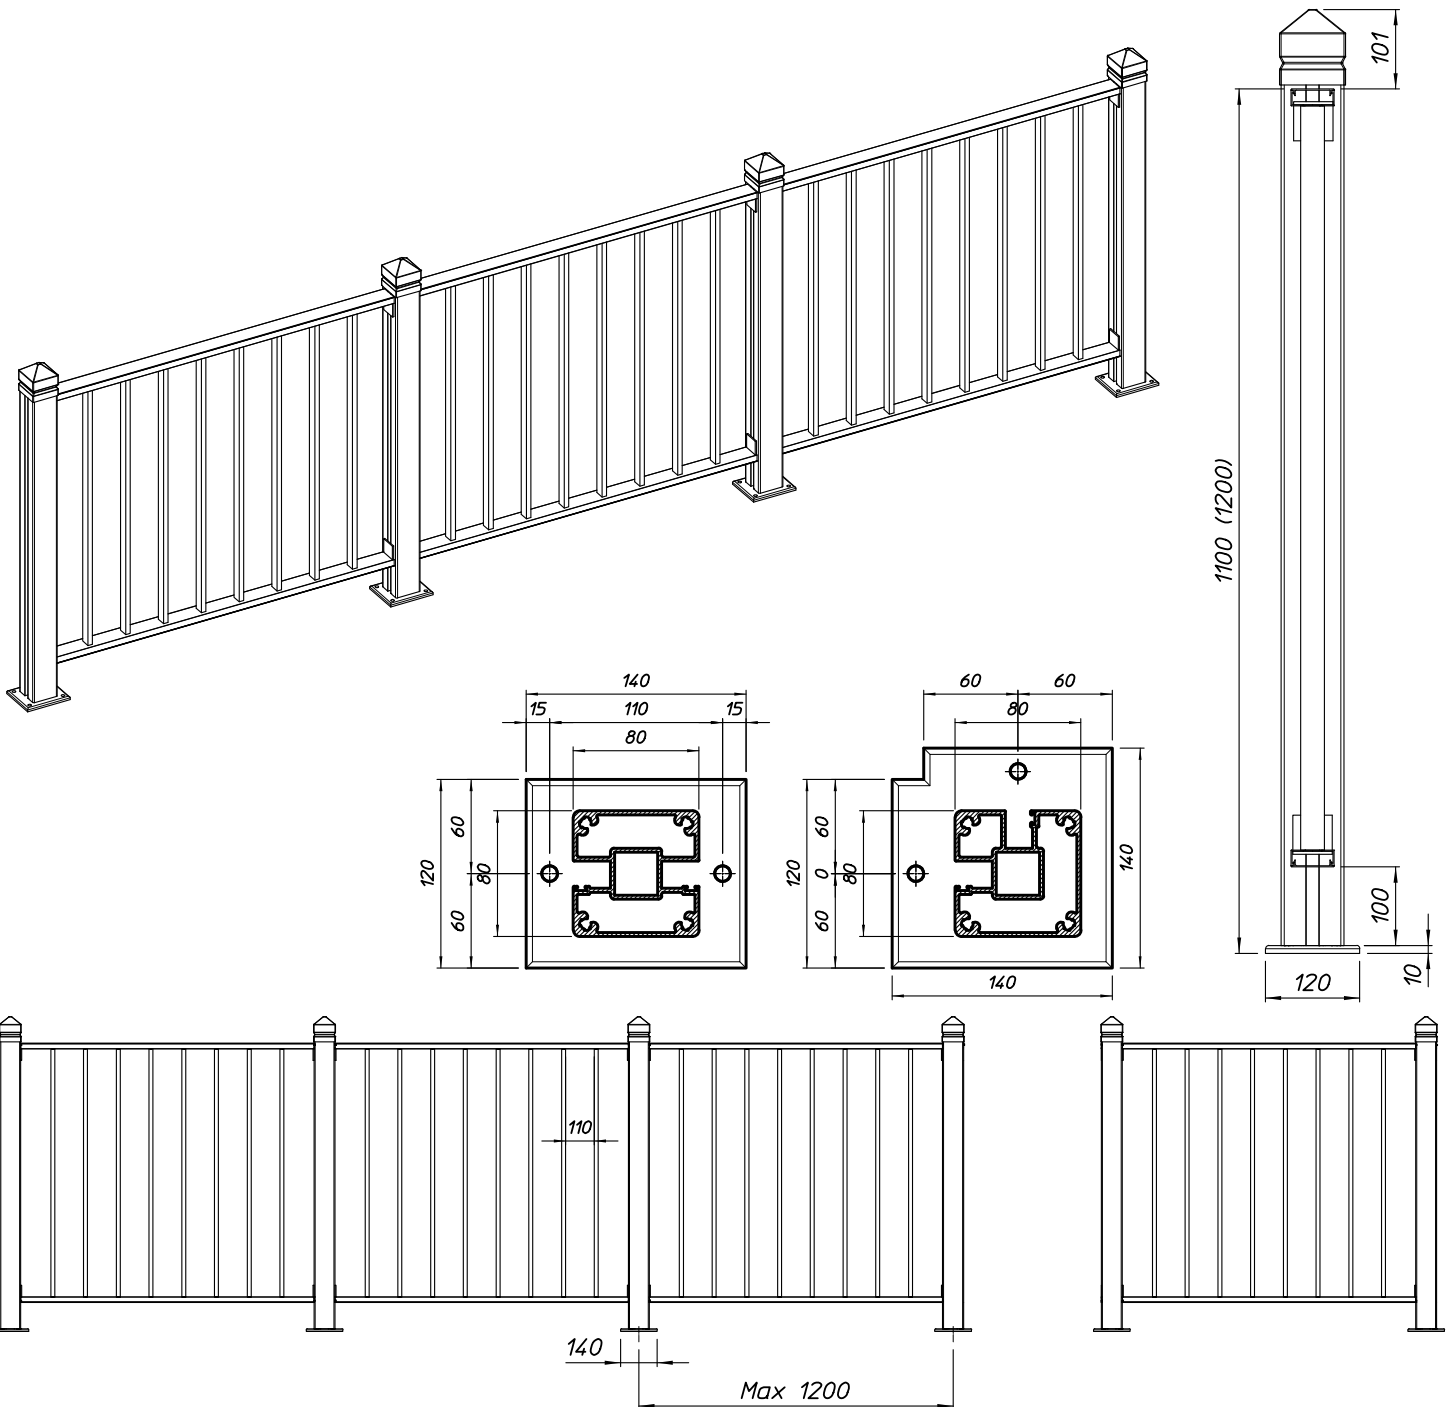

## OMSCHRIJVING

Balustrade bestaande uit verticale standers 80/80 voorzien van 2 horizontaal lopende profielen met daartussen verticale stijlen. Staander is voorzien van een afdekplaatje in PVC aan de bovenzijde. Het geheel wordt stevig bevestigd met inox bouten.

## TYPES

-Hoogte : 1100 mm, 1200 mm of meer  
-Lengte : onbeperkt.

## UITVOERING

-Voetplaten, standers en glashouders zijn uit aluminium geanodiseerd 25 micron of gelakt in standaardralkleur naar keuze of een combinatie van beide.

## VARIANTES OP UITVOERING

-Chemische verankering.  
-Aluminium afdekhoedje.

## ONDERHOUD

-Schoonmaken met water en niet agressieve detergents.  
-Regelmatig reinigen van de ontwatering onder aan de verticale stijl.  
-Bij hardnekkig vuil reinigen met het door Winsol aanbevolen reinigingsmiddel.

## ALGEMEENHEDEN

-Afwerking : alles wordt op maat gemaakt.  
-Prijzen : documentatie en kleurstalen aan te vragen bij Winsol NV of erkende verdelers.  
-Garanties : bij normaal gebruik en onderhoud 5 jaar.  
-Bouwtechnische assistentie en referenties op aanvraag.